


ÁREA PLAN DE COMPATIBILIZACIÓN DEL PLANEAMIENTO GENERAL
 ÁREA DE ORDENACIÓN DEL PLANEAMIENTO GENERAL
 ÁREA DE ORDENACIÓN DEL PLANEAMIENTO GENERAL
 ÁREA DE ORDENACIÓN DEL PLANEAMIENTO GENERAL

ÁREA DE ORDENACIÓN DEL PLANEAMIENTO GENERAL
 ÁREA DE ORDENACIÓN DEL PLANEAMIENTO GENERAL
 ÁREA DE ORDENACIÓN DEL PLANEAMIENTO GENERAL
 ÁREA DE ORDENACIÓN DEL PLANEAMIENTO GENERAL

ERANDIOKO UDALA
 BEHIN BETRO OINARRENA
 APROBACIÓN DEFINITIVA
 ACUERDO PLENO DE FECHA
 20.03.14 - 14.03.2014
 UDALBATZA OSKOKI AKORDATUA

LEIOAKO UDALA
 BEHIN BETRO OINARRENA
 APROBACIÓN DEFINITIVA
 ACUERDO PLENO DE FECHA
 02.10.14 - 14.10.2014
 UDALBATZA OSKOKI AKORDATUA

PLAN DE COMPATIBILIZACIÓN DEL PLANEAMIENTO GENERAL DE ERANDIOKO UDALA
 EN EL ÁREA DE ASP-UDONDO
 PLAN DE ORDENACIÓN DEL PLANEAMIENTO GENERAL
 PLAN DE ORDENACIÓN DEL PLANEAMIENTO GENERAL
 PLAN DE ORDENACIÓN DEL PLANEAMIENTO GENERAL

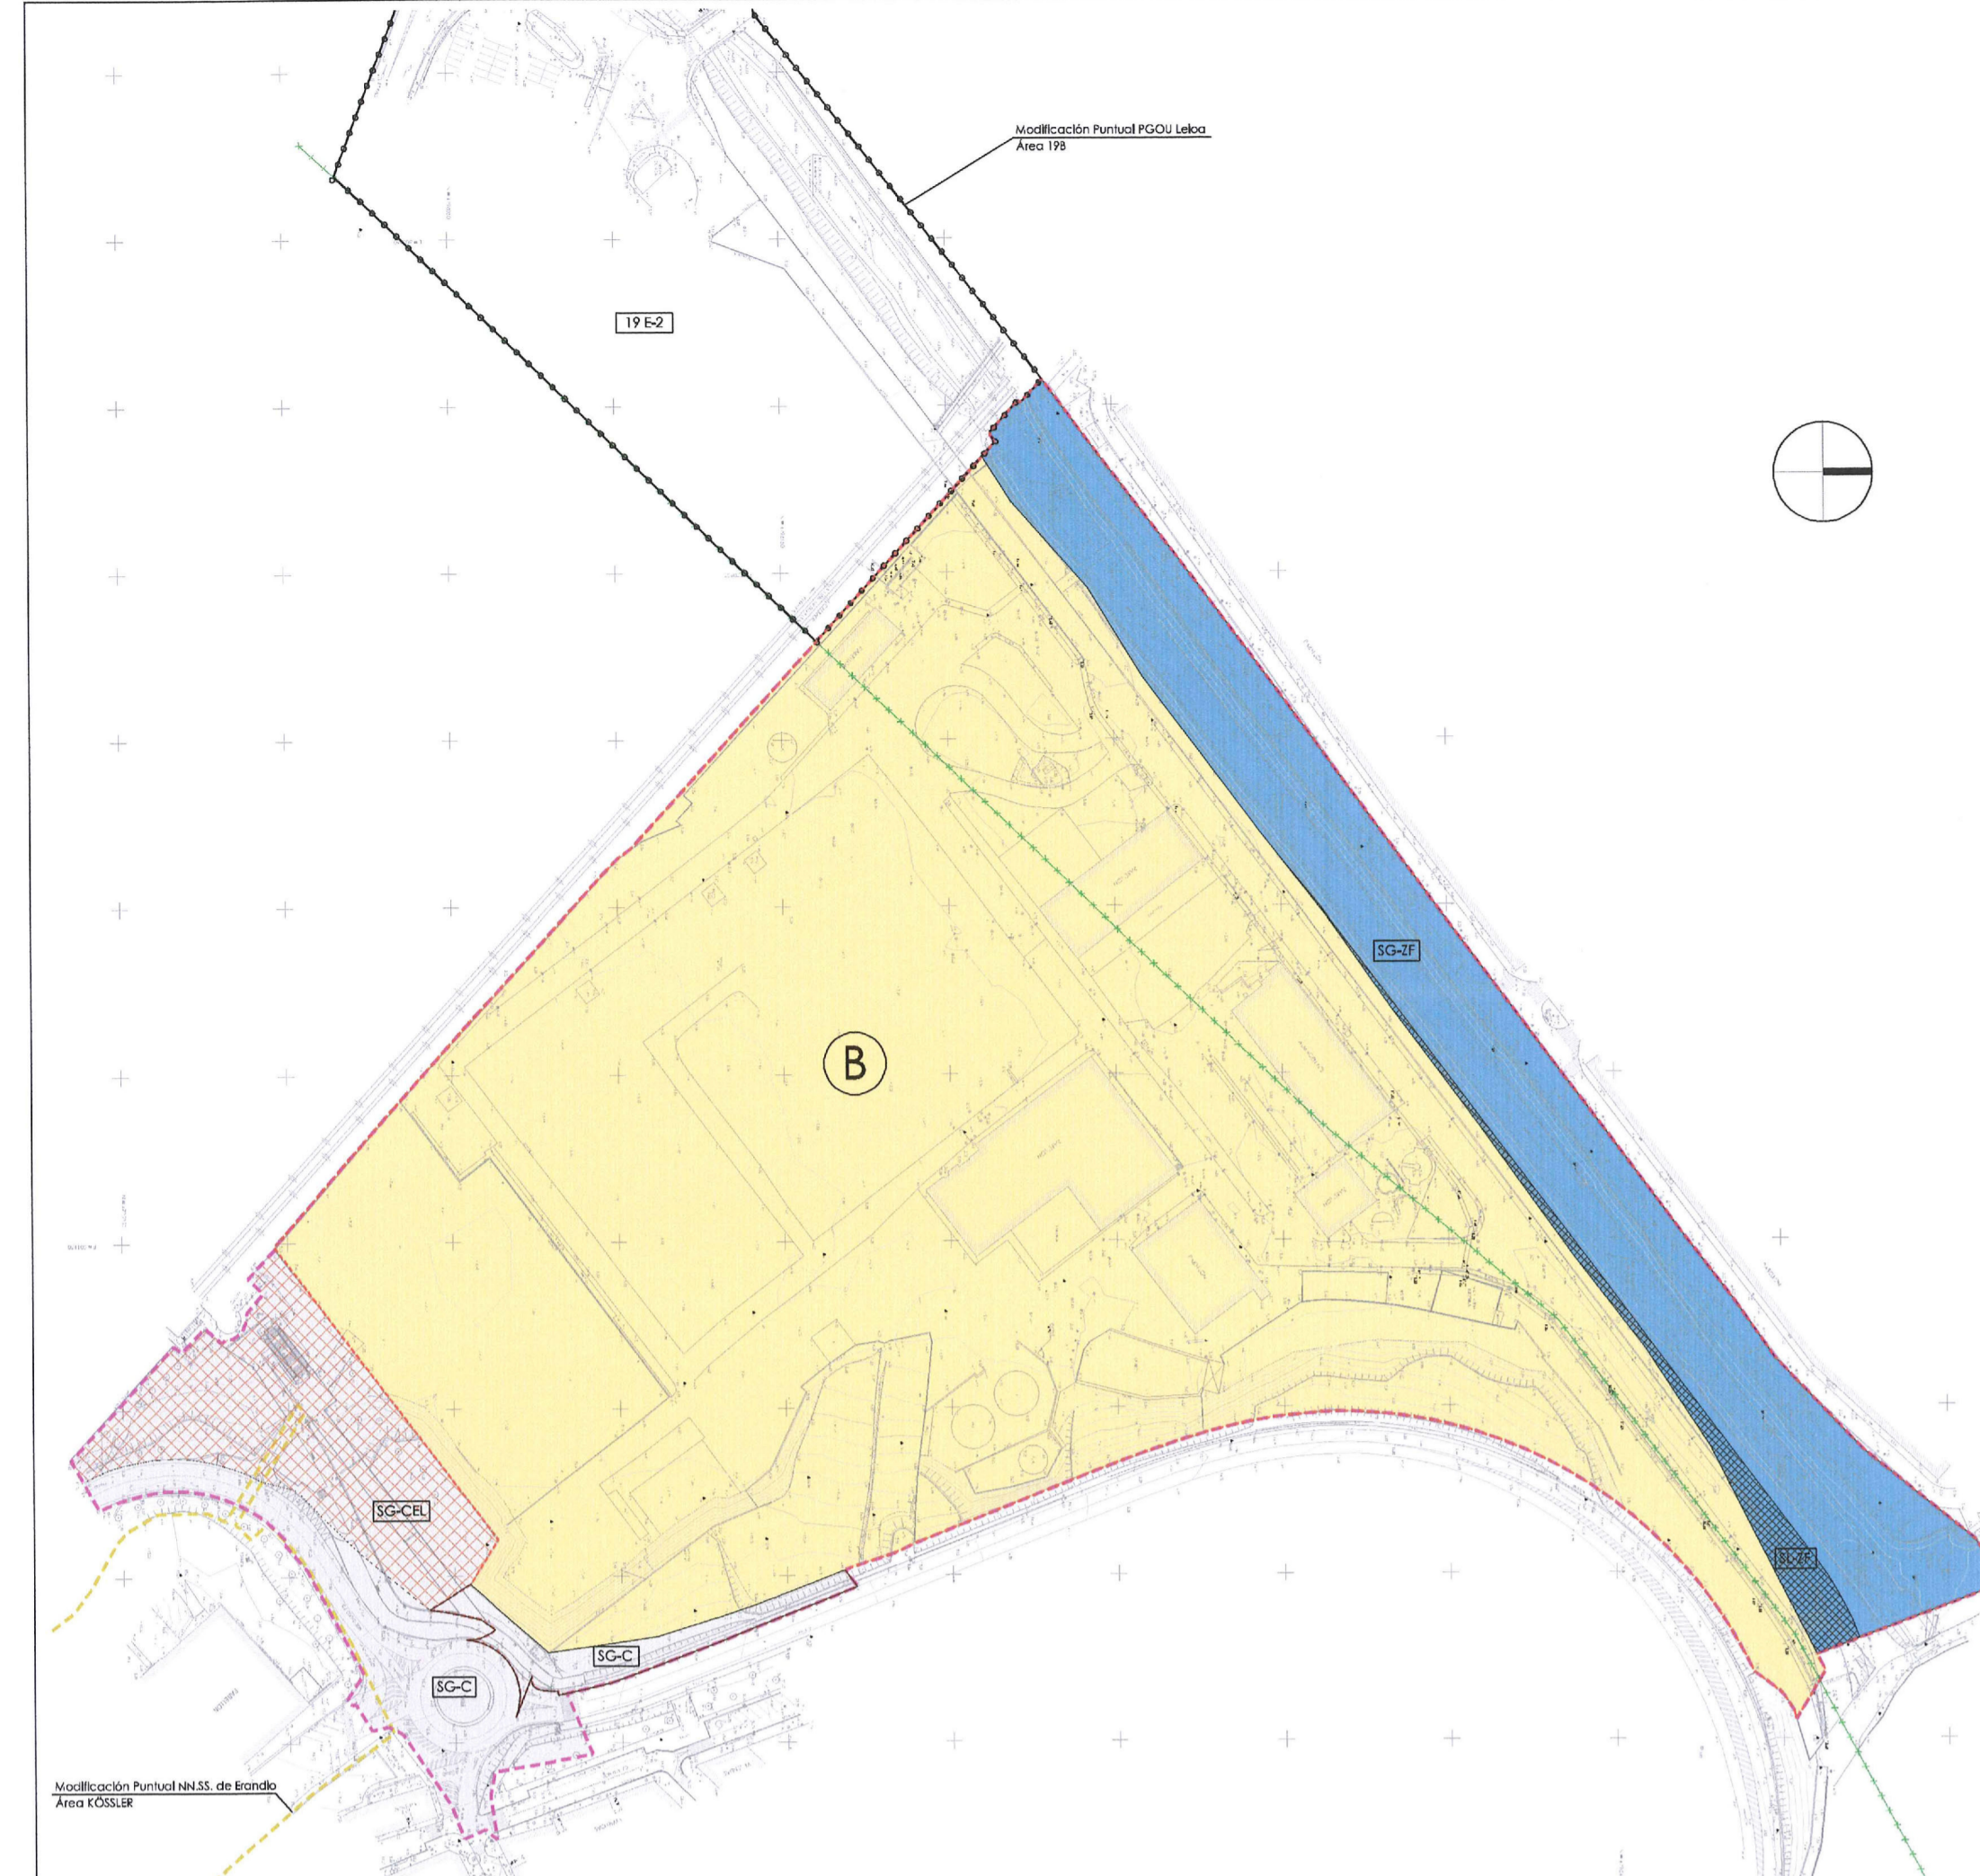


ÁREA DE ORDENACIÓN DEL PLANEAMIENTO GENERAL
 ÁREA DE ORDENACIÓN DEL PLANEAMIENTO GENERAL
 ÁREA DE ORDENACIÓN DEL PLANEAMIENTO GENERAL

ÁREA DE ORDENACIÓN DEL PLANEAMIENTO GENERAL
 ÁREA DE ORDENACIÓN DEL PLANEAMIENTO GENERAL
 ÁREA DE ORDENACIÓN DEL PLANEAMIENTO GENERAL

ERANDIOKO UDALA
 BEHIN BETRO OINARRENA
 APROBACIÓN DEFINITIVA
 ACUERDO PLENO DE FECHA
 20.03.14 - 14.03.2014
 UDALBATZA OSKOKI AKORDATUA

LEIOAKO UDALA
 BEHIN BETRO OINARRENA
 APROBACIÓN DEFINITIVA
 ACUERDO PLENO DE FECHA
 02.10.14 - 14.10.2014
 UDALBATZA OSKOKI AKORDATUA

PLAN DE COMPATIBILIZACIÓN DEL PLANEAMIENTO GENERAL DE ERANDIOKO UDALA
 EN EL ÁREA DE ASP-UDONDO
 PLAN DE ORDENACIÓN DEL PLANEAMIENTO GENERAL
 PLAN DE ORDENACIÓN DEL PLANEAMIENTO GENERAL
 PLAN DE ORDENACIÓN DEL PLANEAMIENTO GENERAL

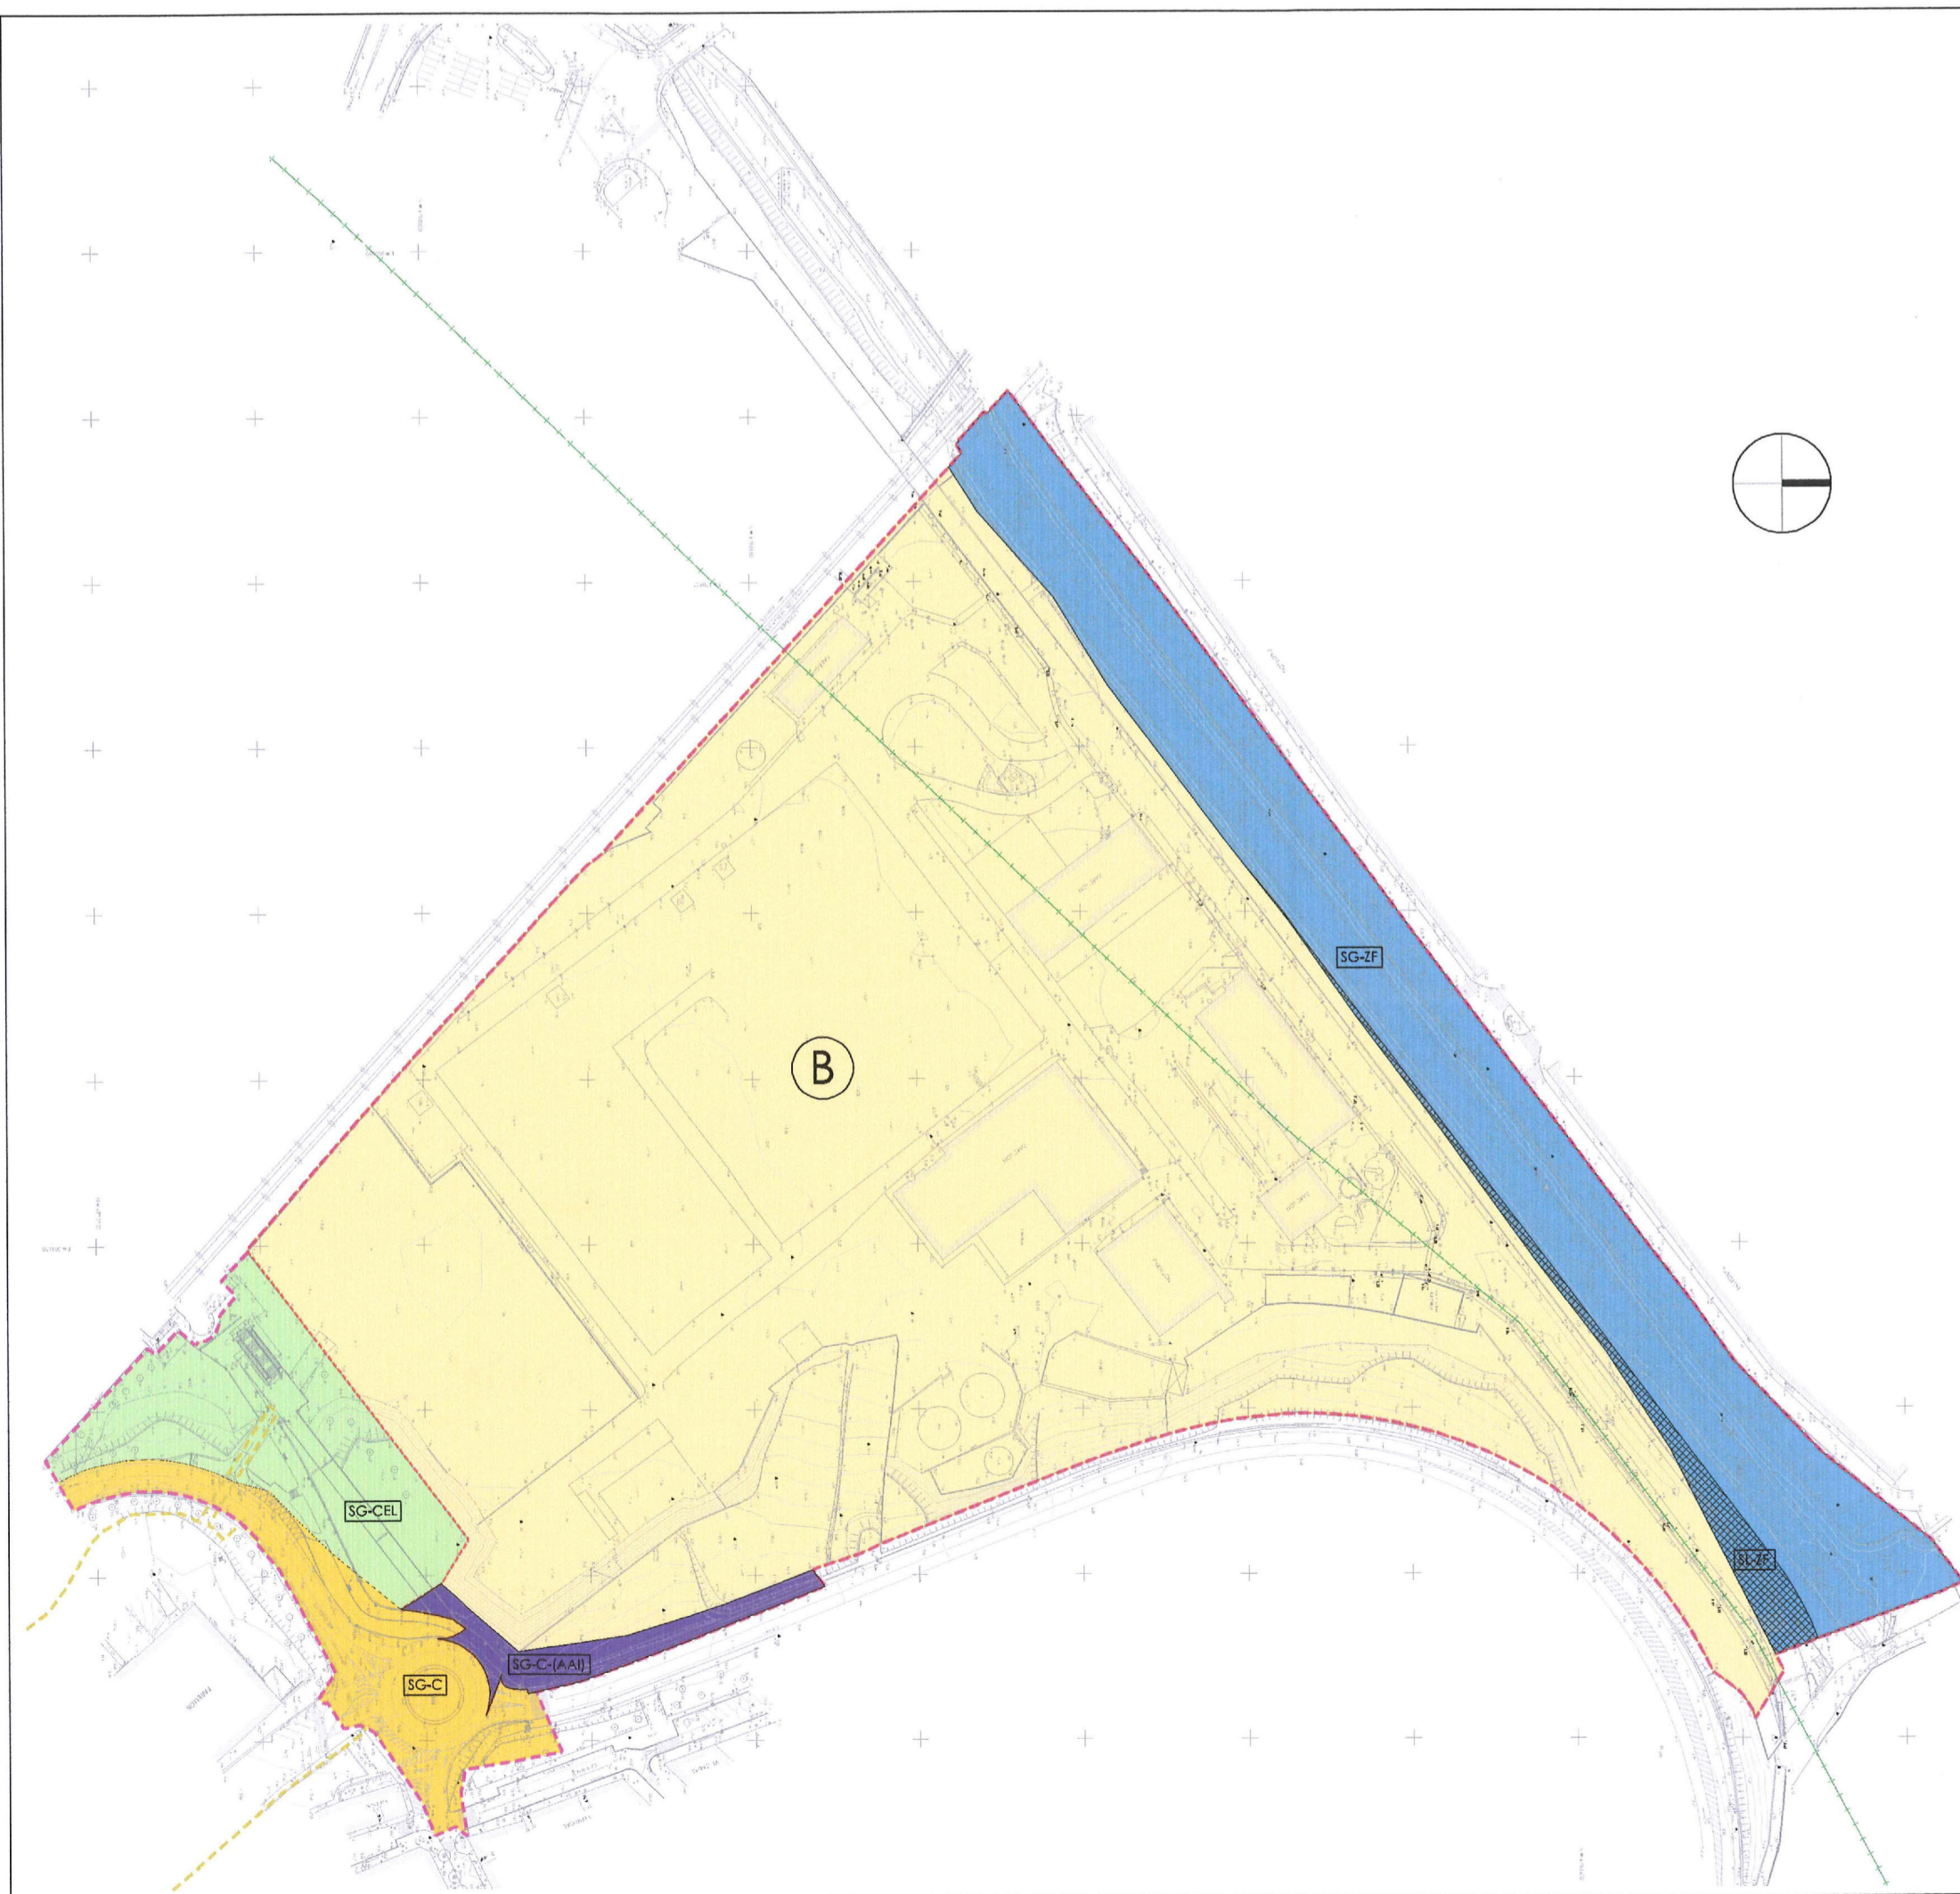


ÁREA DE ORDENACIÓN DEL PLANEAMIENTO GENERAL
 ÁREA DE ORDENACIÓN DEL PLANEAMIENTO GENERAL
 ÁREA DE ORDENACIÓN DEL PLANEAMIENTO GENERAL

ÁREA DE ORDENACIÓN DEL PLANEAMIENTO GENERAL
 ÁREA DE ORDENACIÓN DEL PLANEAMIENTO GENERAL
 ÁREA DE ORDENACIÓN DEL PLANEAMIENTO GENERAL

ERANDIOKO UDALA
 BEHIN BETRO OINARRENA
 APROBACIÓN DEFINITIVA
 ACUERDO PLENO DE FECHA
 20.03.14 - 14.03.2014
 UDALBATZA OSKOKI AKORDATUA

LEIOAKO UDALA
 BEHIN BETRO OINARRENA
 APROBACIÓN DEFINITIVA
 ACUERDO PLENO DE FECHA
 02.10.14 - 14.10.2014
 UDALBATZA OSKOKI AKORDATUA

PLAN DE COMPATIBILIZACIÓN DEL PLANEAMIENTO GENERAL DE ERANDIOKO UDALA
 EN EL ÁREA DE ASP-UDONDO
 PLAN DE ORDENACIÓN DEL PLANEAMIENTO GENERAL
 PLAN DE ORDENACIÓN DEL PLANEAMIENTO GENERAL
 PLAN DE ORDENACIÓN DEL PLANEAMIENTO GENERAL

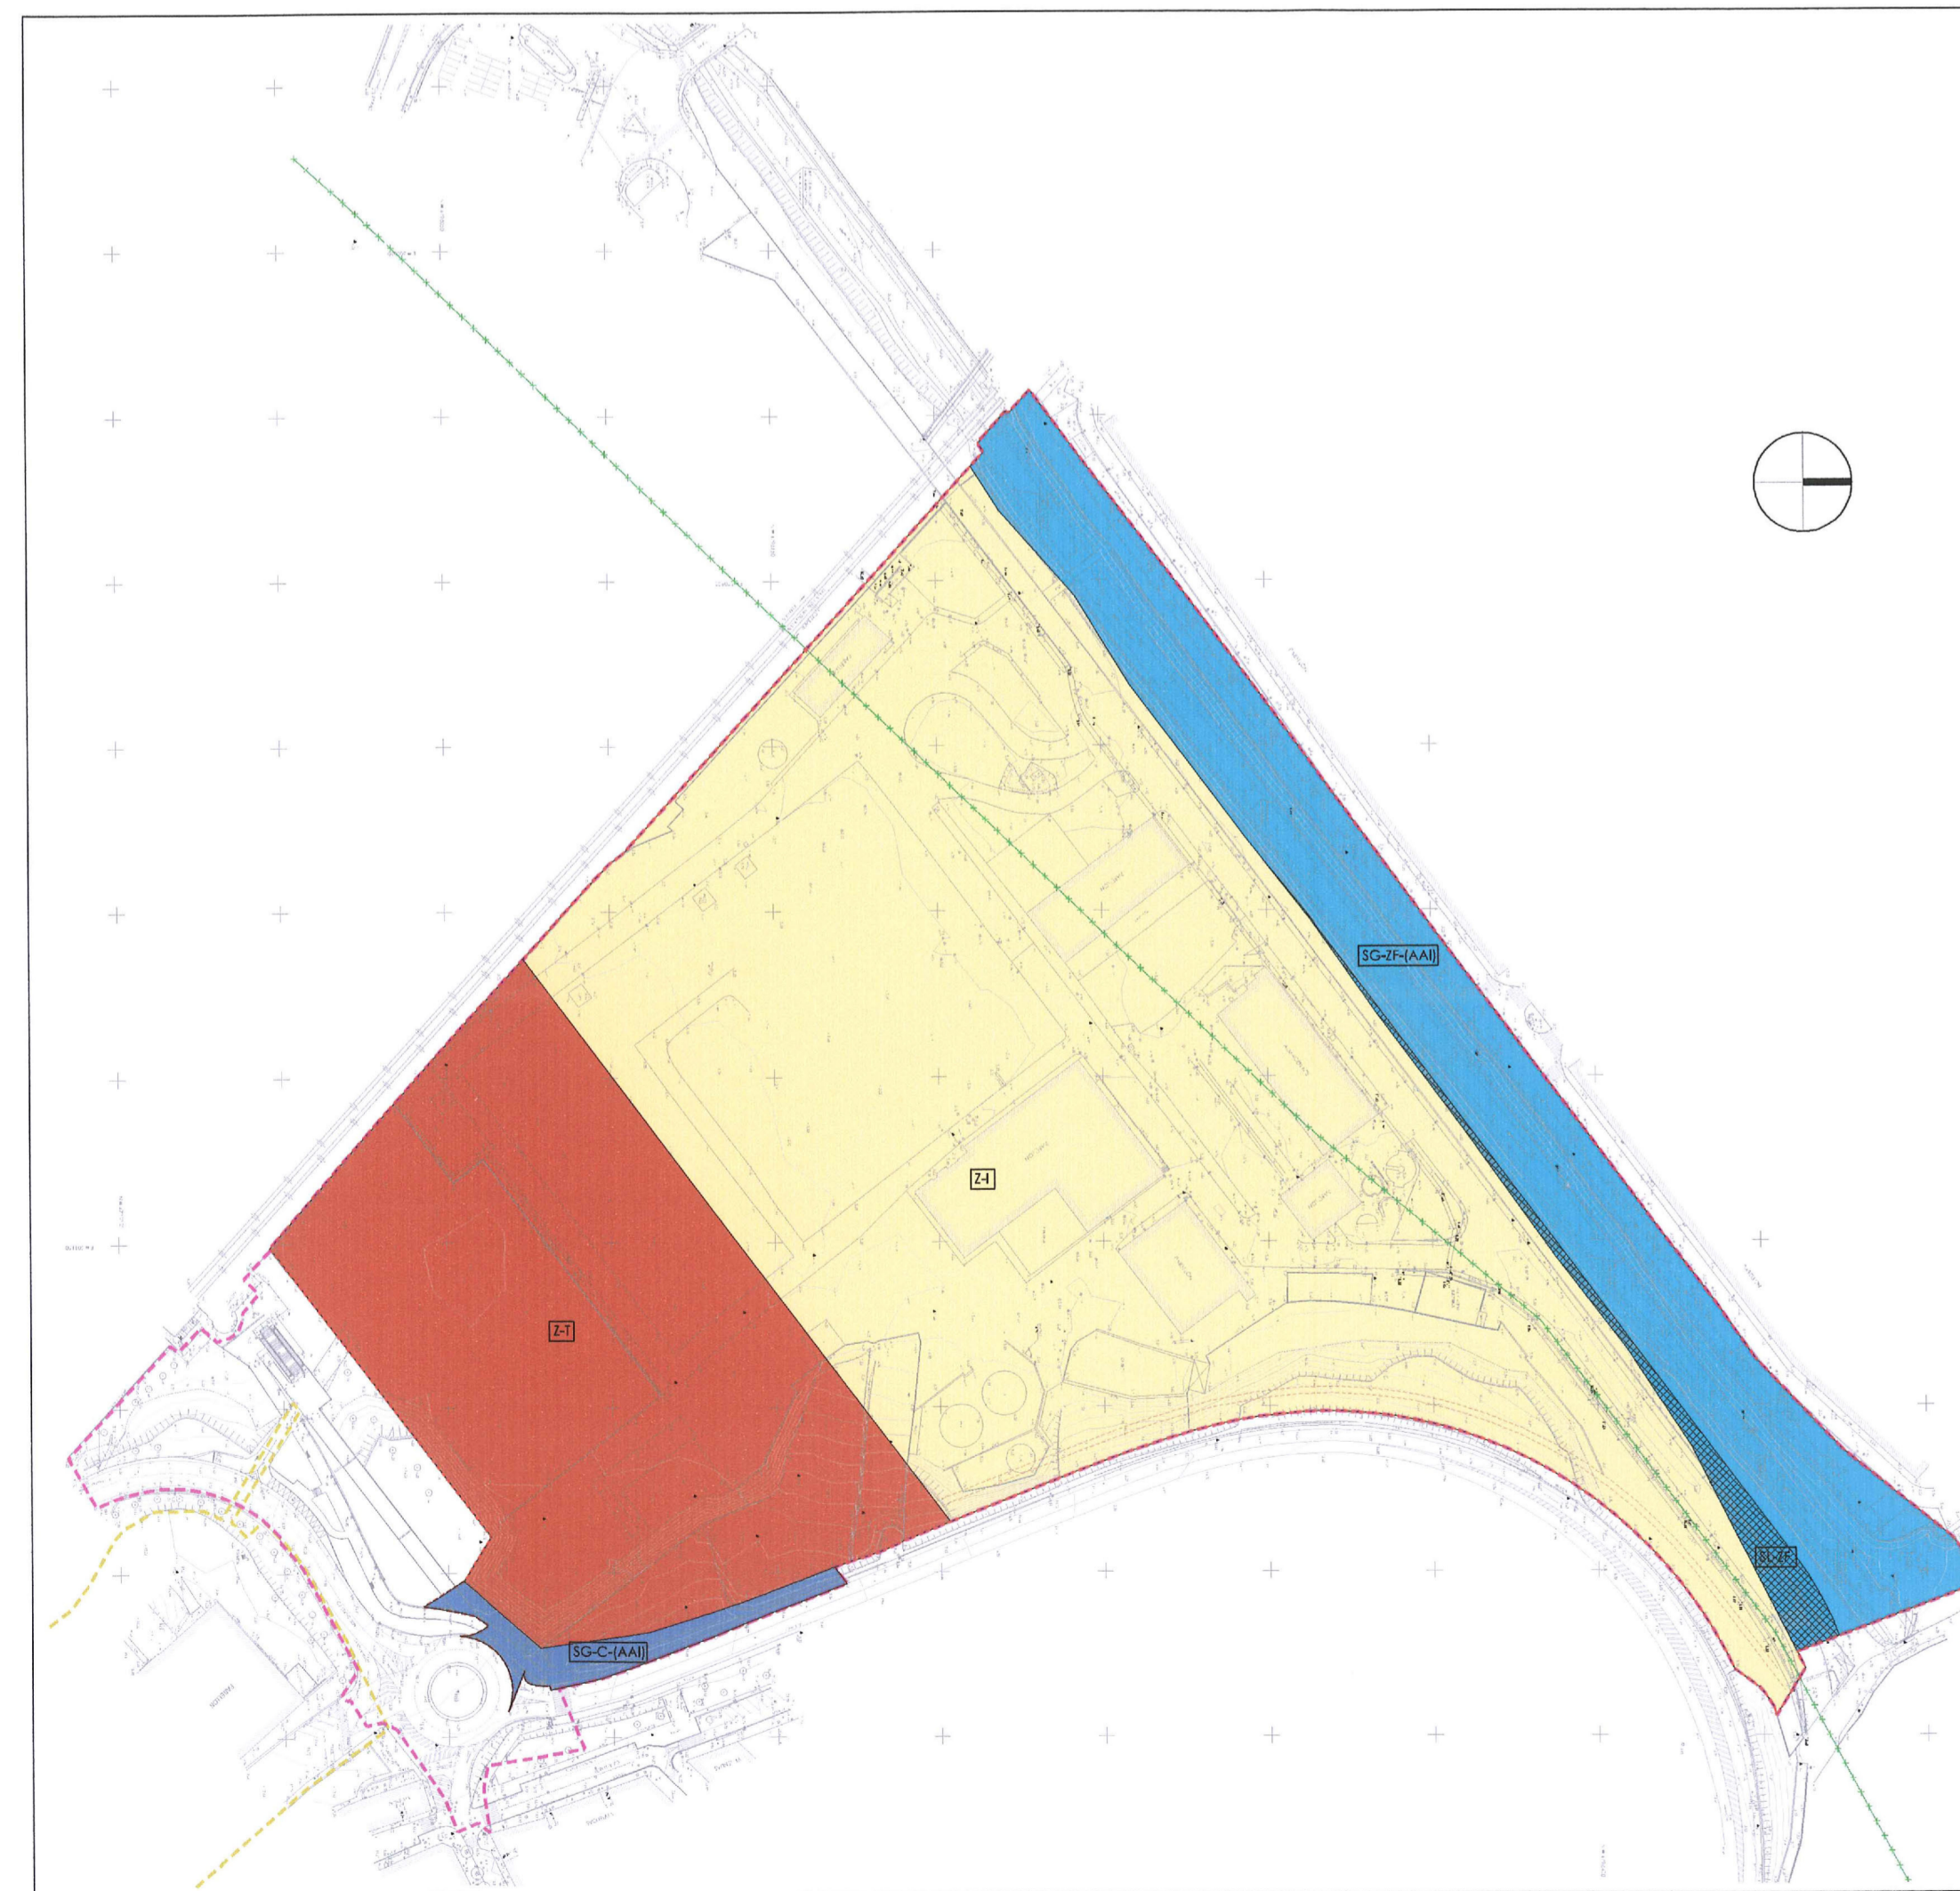

ÁREA DE ORDENACIÓN DEL PLANEAMIENTO GENERAL
 ÁREA DE ORDENACIÓN DEL PLANEAMIENTO GENERAL
 ÁREA DE ORDENACIÓN DEL PLANEAMIENTO GENERAL

ÁREA DE ORDENACIÓN DEL PLANEAMIENTO GENERAL
 ÁREA DE ORDENACIÓN DEL PLANEAMIENTO GENERAL
 ÁREA DE ORDENACIÓN DEL PLANEAMIENTO GENERAL

ERANDIOKO UDALA
 BEHIN BETRO OINARRENA
 APROBACIÓN DEFINITIVA
 ACUERDO PLENO DE FECHA
 20.03.14 - 14.03.2014
 UDALBATZA OSKOKI AKORDATUA

LEIOAKO UDALA
 BEHIN BETRO OINARRENA
 APROBACIÓN DEFINITIVA
 ACUERDO PLENO DE FECHA
 02.10.14 - 14.10.2014
 UDALBATZA OSKOKI AKORDATUA

PLAN DE COMPATIBILIZACIÓN DEL PLANEAMIENTO GENERAL DE ERANDIOKO UDALA
 EN EL ÁREA DE ASP-UDONDO
 PLAN DE ORDENACIÓN DEL PLANEAMIENTO GENERAL
 PLAN DE ORDENACIÓN DEL PLANEAMIENTO GENERAL
 PLAN DE ORDENACIÓN DEL PLANEAMIENTO GENERAL

LEIOAKO HIRI-ANTOLAMENDUKO PLAN OROKORRA (H.A.P.O.A.)
 PLAN GENERAL DE ORDENACIÓN URBANA (P.G.O.U.) DE LEIOA

información



informazioa



plano plano
 planeamiento vigente
 área de Aspe Udondo
 indarrean dagoen planeamendua
 vatergarritze plana
 Aspe-Udondo eremua

situación kokapena
 leioa (bizkaia)
 fecha data
 11. 2025
 escala
 1:5.000
 sistema de coordenadas
 ETRS 1989 UTM Z 30N
 plano nº
 I
 04.9

autor sarria bilbao
 ingeniería civil - arquitectura
 ingeniería civil - arquitectura
 ingeniería civil - arquitectura
 ingeniería civil - arquitectura

expediente nº
 04-9 plano de compatibilización área de aspe udondo
 expediente nº
 04-9 plano de compatibilización área de aspe udondo