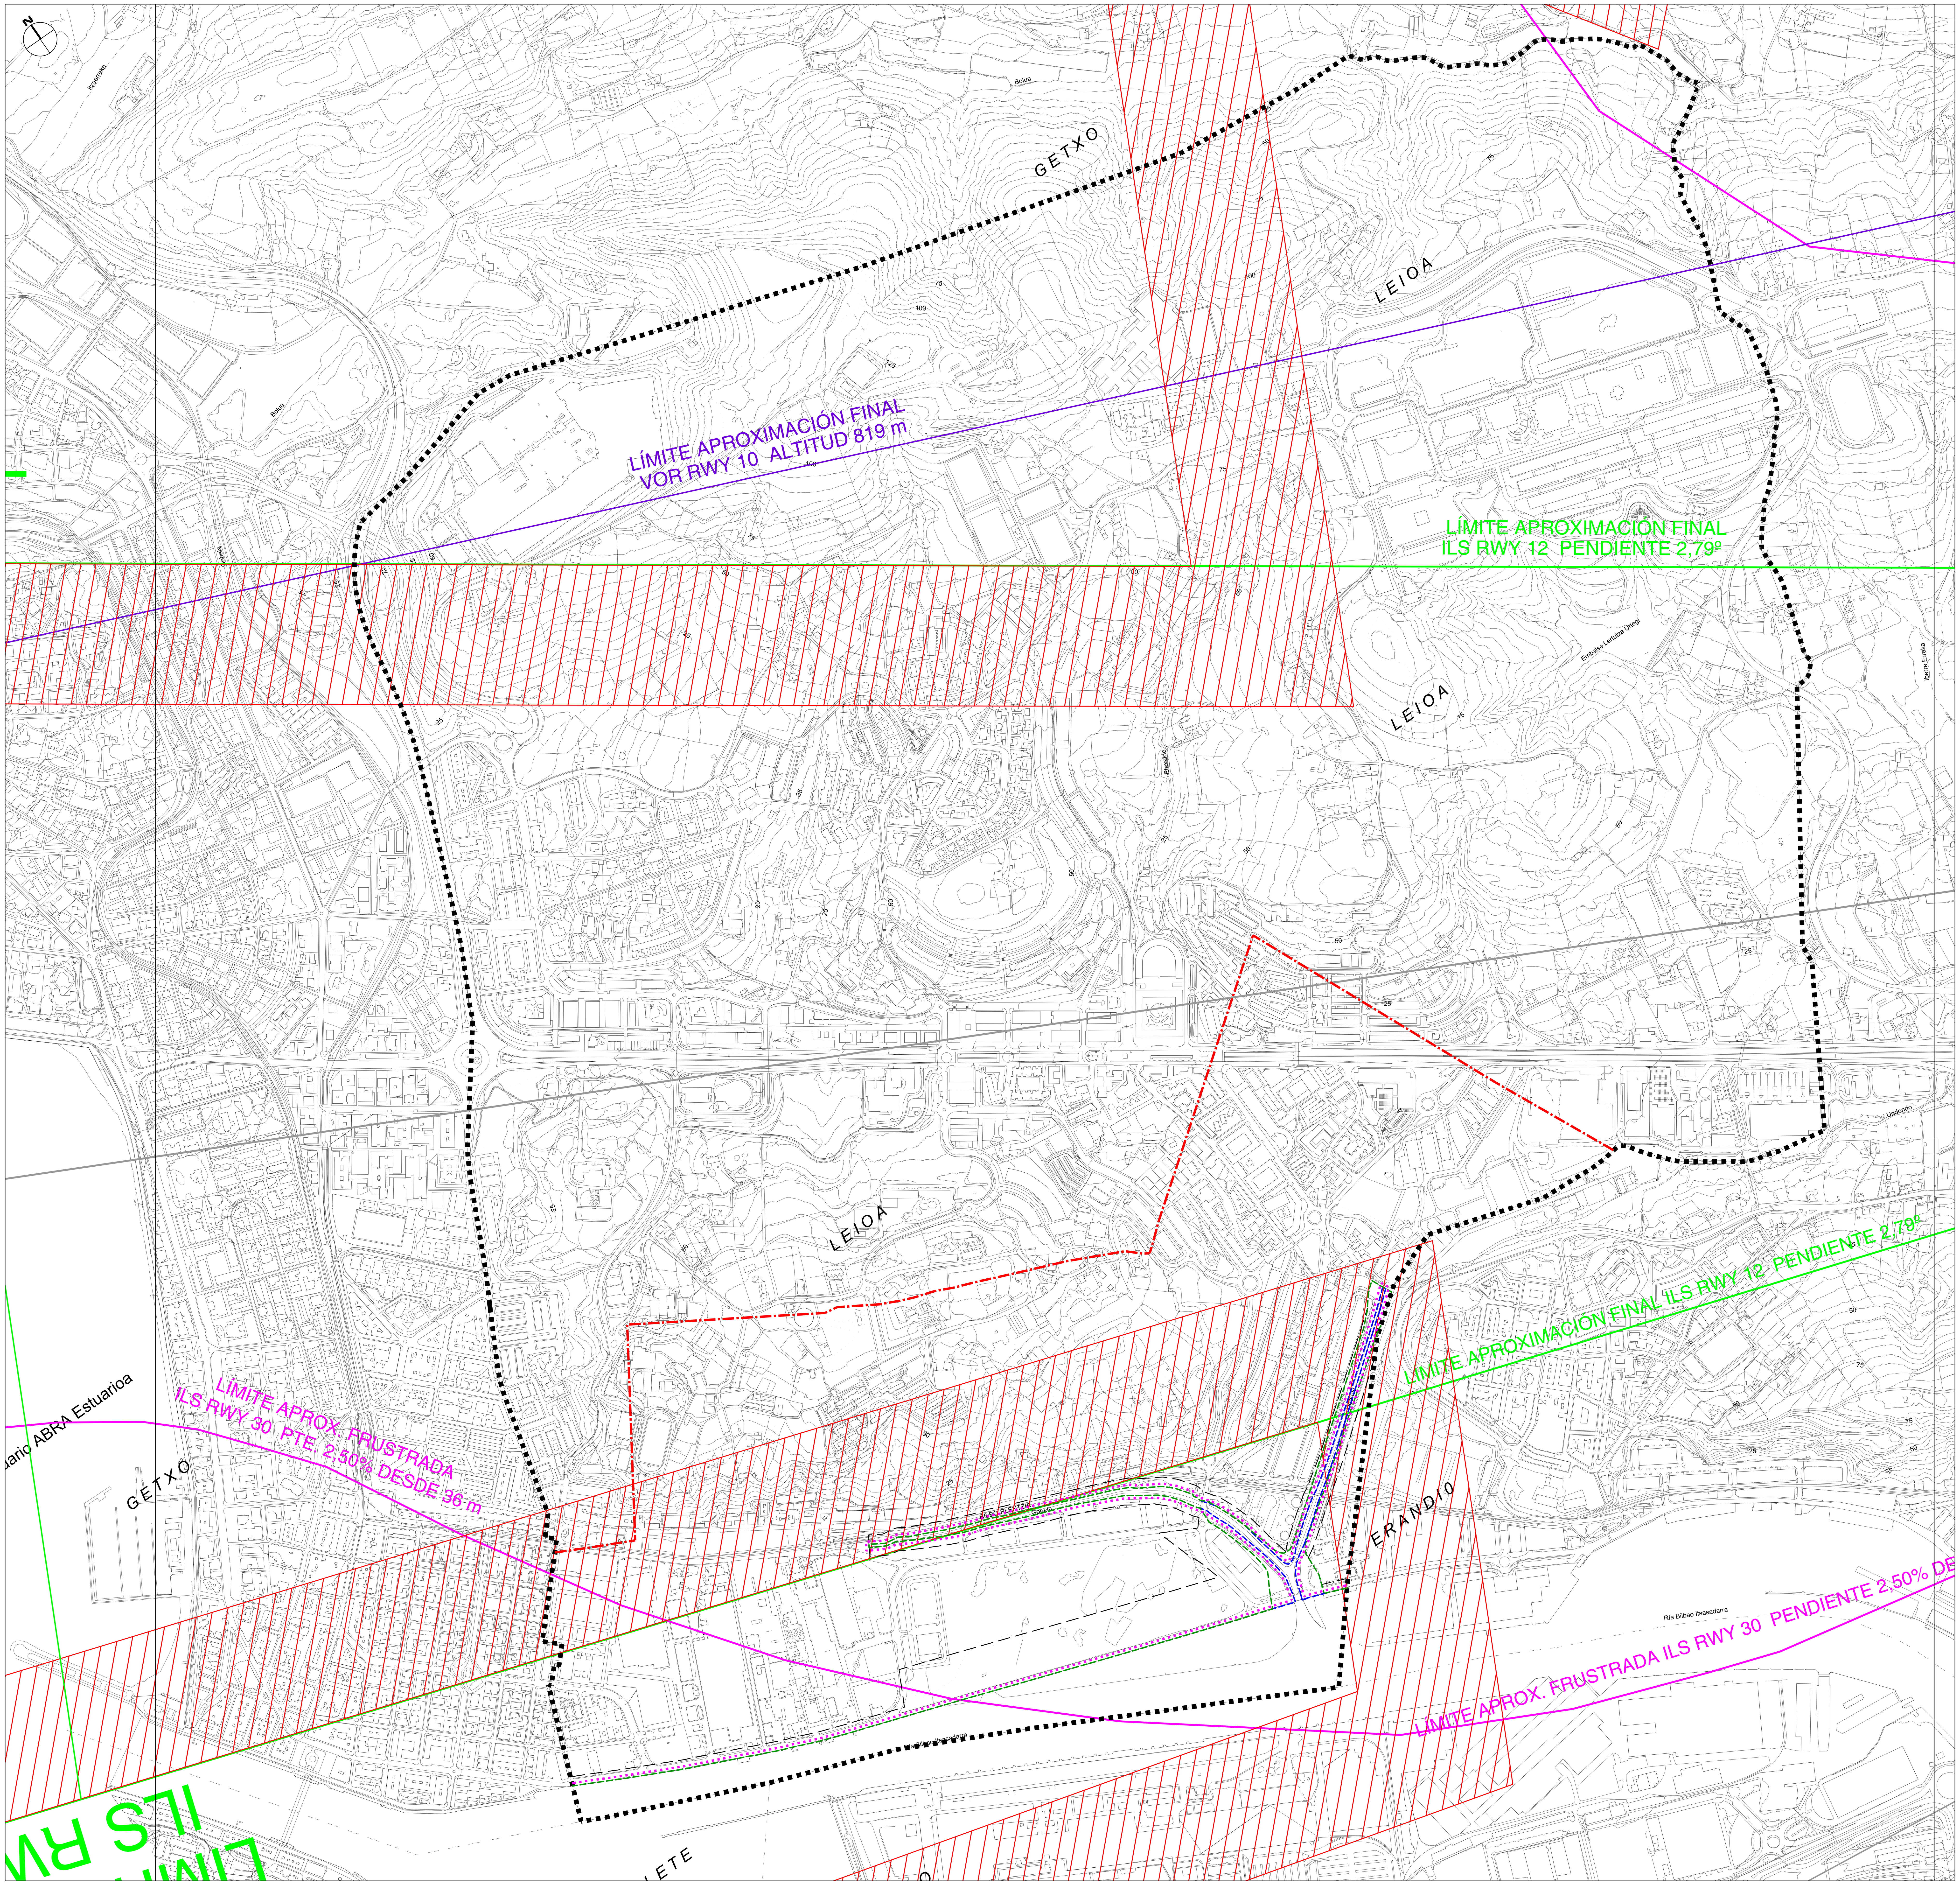

Leioako udalerriaren muga
Límite termino municipal de Leioa

Aerodromoa zortasunen inguratzailea
Envolvente Servidumbres de Aeródromo

ILS 30 maniohari dagokion zortasuna
Servidumbre correspondiente a la Maniobra ILS 30.

ILS 12 maniohari dagokion zortasuna
Servidumbre correspondiente a la Maniobra ILS 12

VOR 10 maniohari dagokion zortasuna
Servidumbre correspondiente a la Maniobra VOR 10

Mugimendu eremua
Área movimiento

Lur-Itxaseko Mugaketa Publikoa
Deslinde Público Marítimo Terrestre

LIJP onartuta
DPMT aprobado

Itxasbazterra
Ribera del mar

Babes zortazuna
Servidumbre de protección

Bide-zortasun
Servidumbre de tránsito

Eraginpeko eremua
Zona de influencia

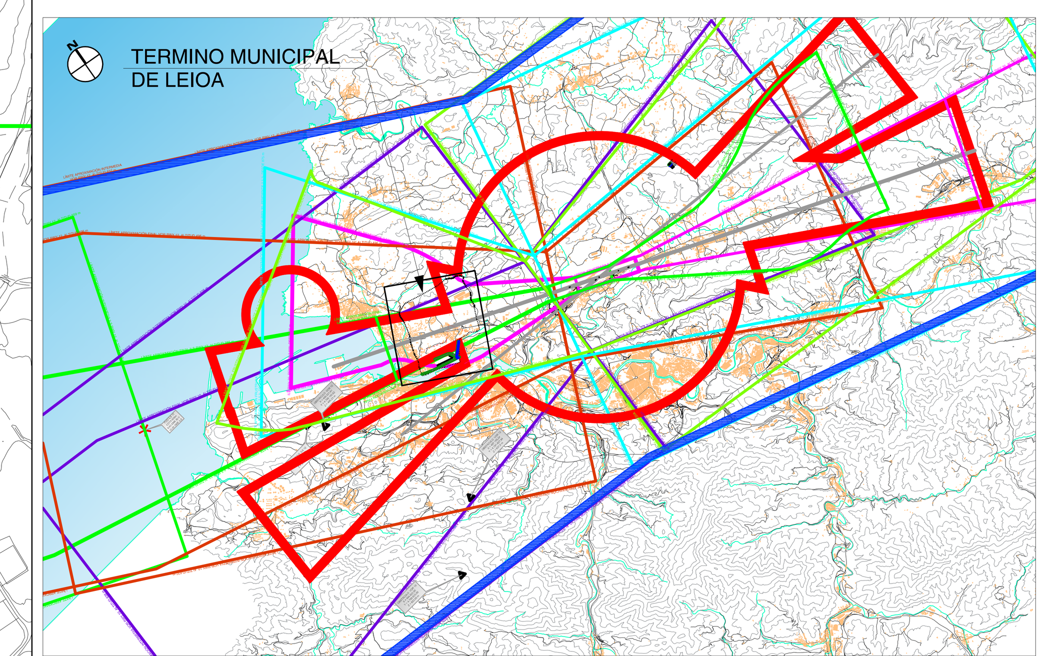

e=1/200.000

LEIOAKO HIRI-ANTOLAMENDUKO PLAN OROKORRA (H.A.P.OA.)
PLAN GENERAL DE ORDENACIÓN URBANA (P.G.O.U.) DE LEIOA

información | informazioa

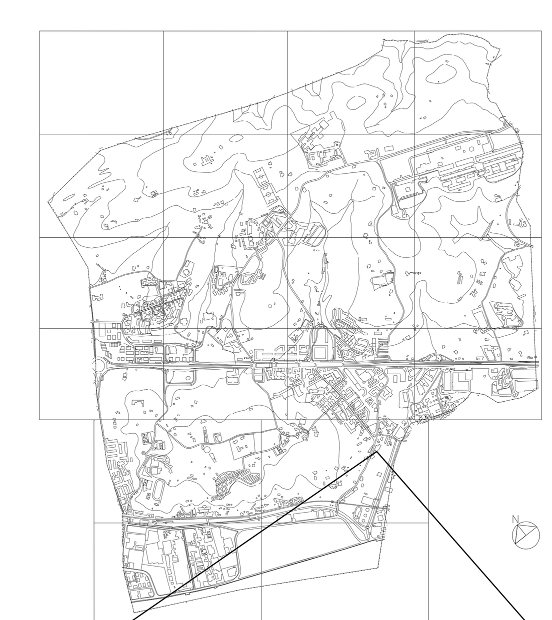

plano **planoa**

planeamiento vigente
servidumbres de las
operaciones aeronáuticas

indarrean dagoen planeamendua
aireontzi-operazioaren
zortasunak

situación **kokapena**

leioa (bizkaia)

fecha **data**	e:	sist. coor. **koor. sst.**	plano nº **plano zbk.**
11 . 2025	**1:200.000 1:5.000**	**ETRS 1989 UTM Z 30N**	**I 09.3.1**

arquitectos
arkitektoak

aitor sarria bilbao
iñigo gandarias barcena

estudio.k
urbanismo · ingenieria civil · arquitectura
basagoiti etor. 69 1º · 48991 getxo bizkaia t: 944911332 / 2414 · f. 944912050 estudiok@estudiok.es

expediente nº ek 21-21
09-3-1 servidumbres operaciones aeronauticas archivo

El presente documento es copia de su original del que son autores los que arriba figuran. Su utilización total o parcial, así como cualquier reproducción o cesión a terceros, requerirá la previa autorización expresa de su autor, quedando en todo caso prohibida cualquier reproducción unilateral del mismo.

Dokumentu hau, goian ageri direnek egindako jatorrizko agiriaren kopia da. Bere zati baten edo agiri osoaren erabilerak, edota beste bati emateak edo kopia ateratzeak, egileak espreski emandako baimena beharko du, bere alde bateko edozein motatako kopia debekatuta dagoelarik.